


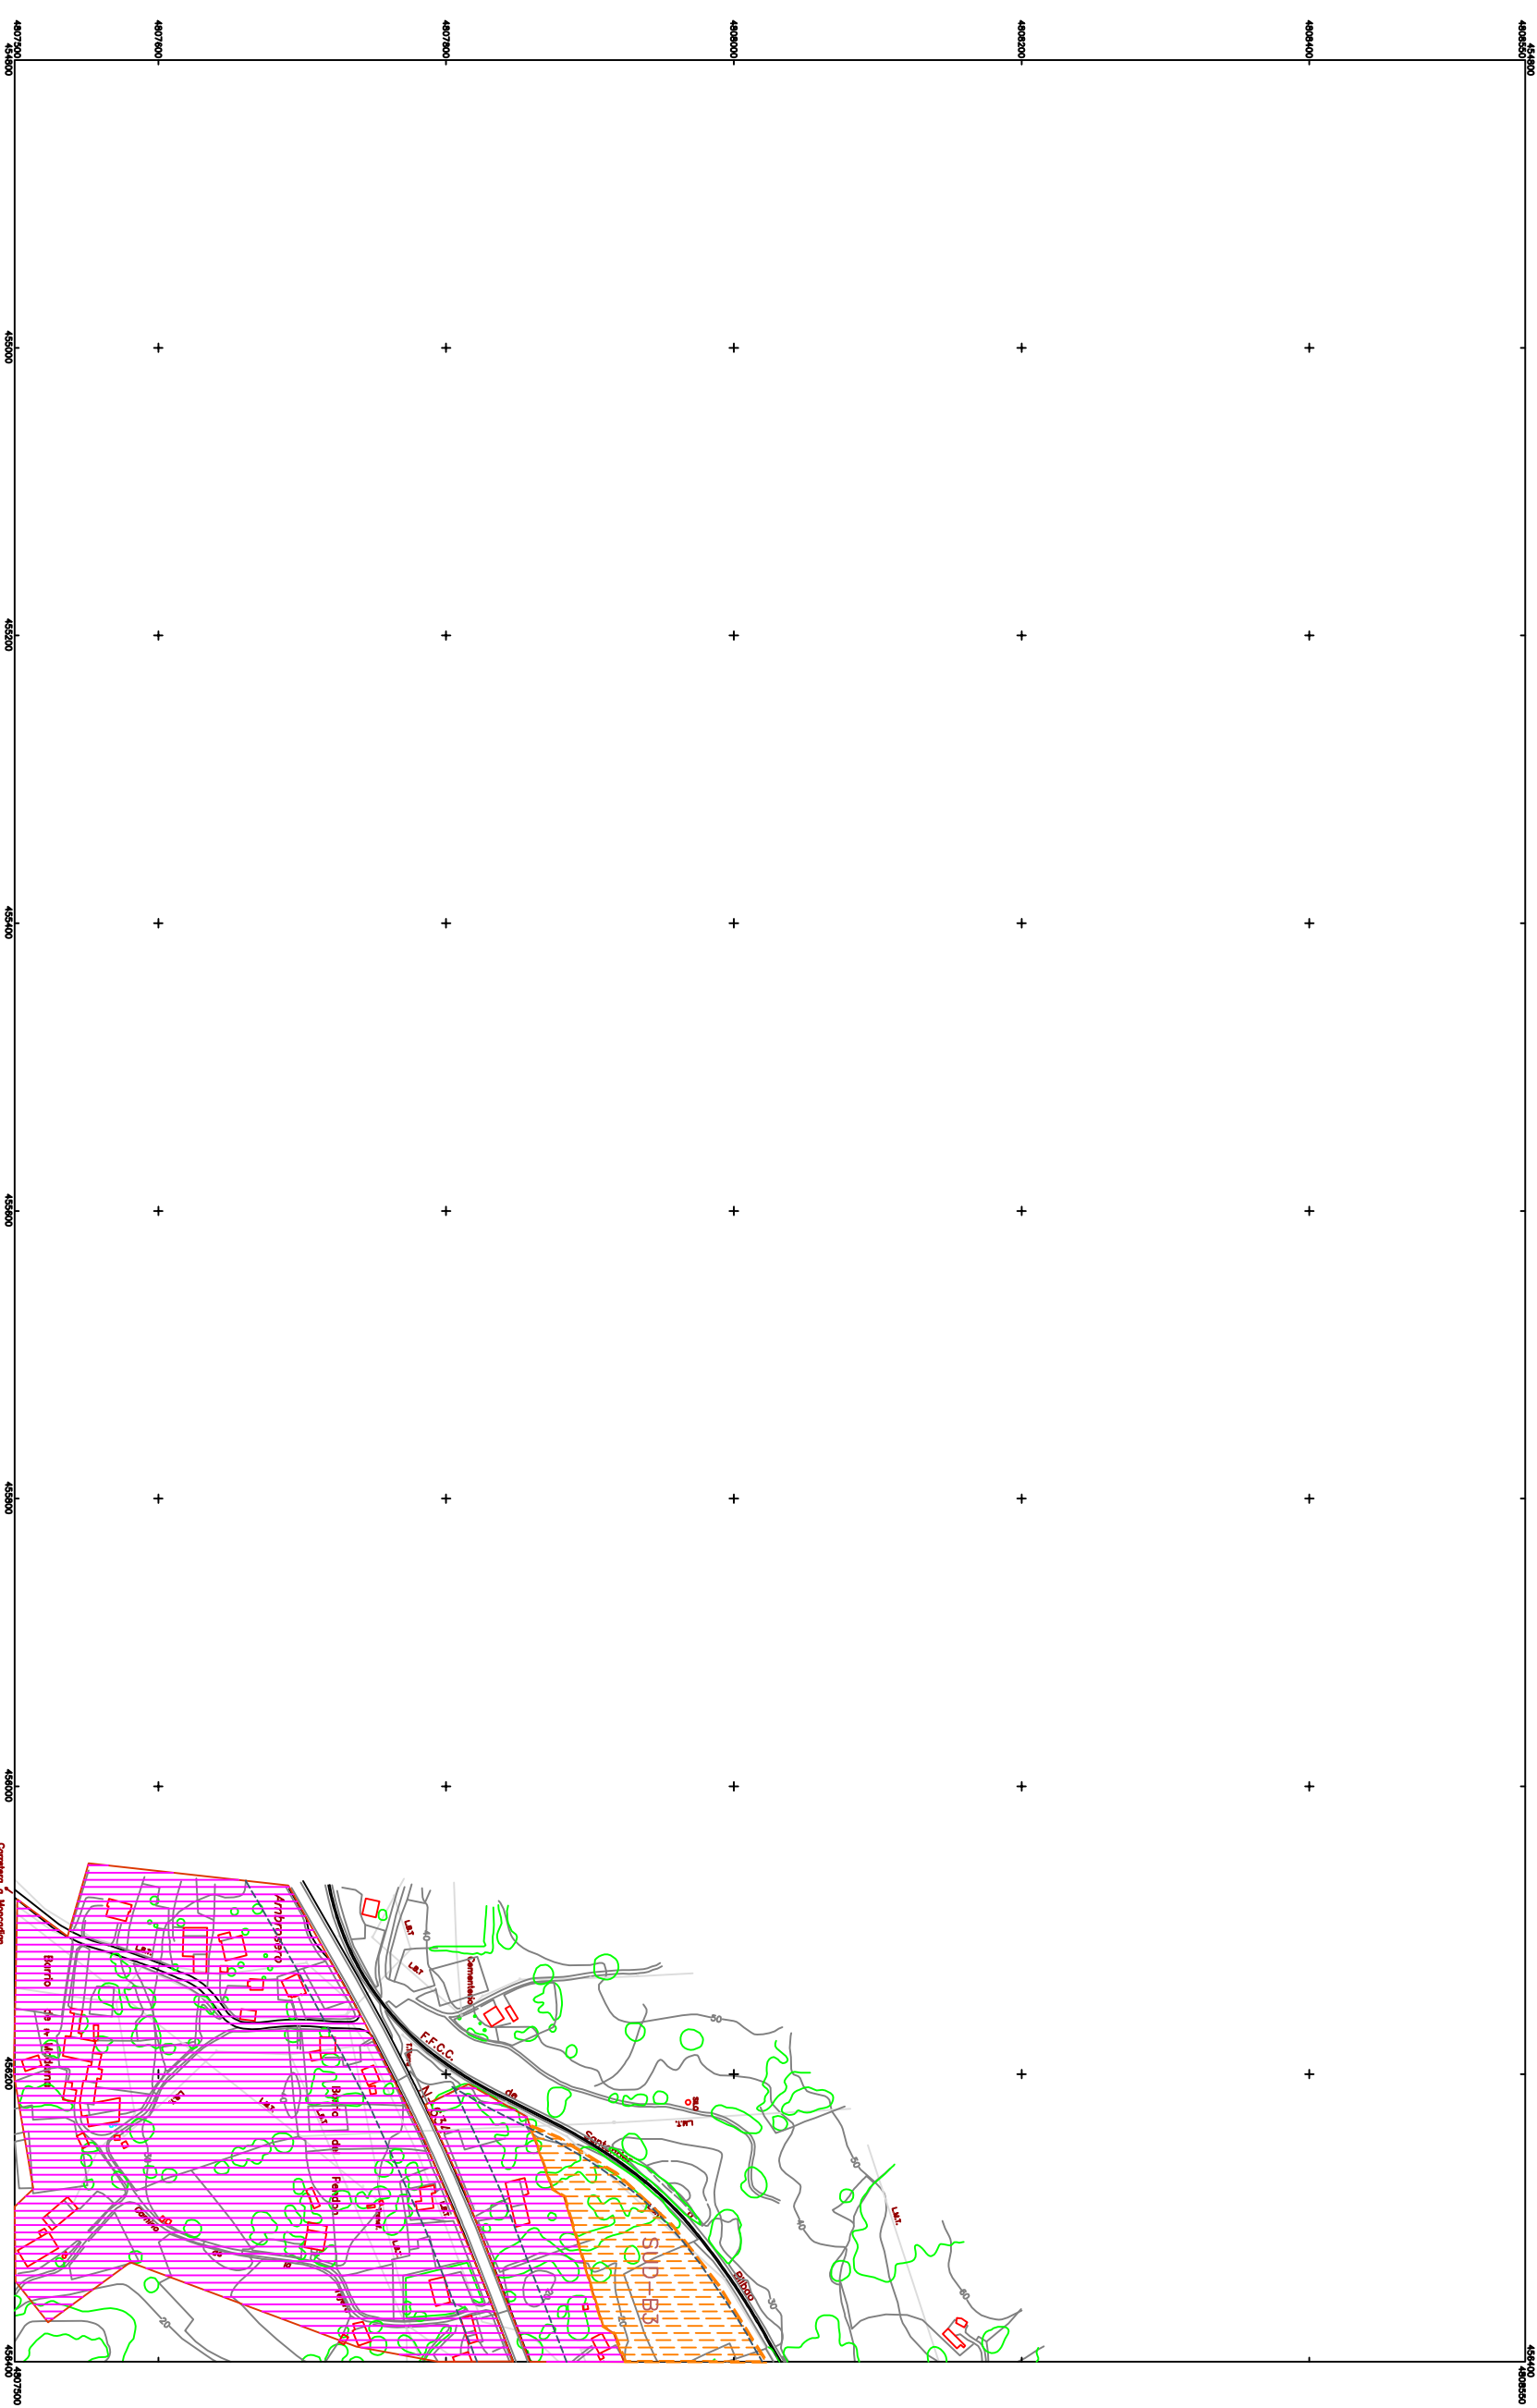

LÍMITE DE SUELO URBANO

LÍMITE DE UNIDAD DE EJECUCIÓN

LÍNEA DE EDIFICACIÓN EN CARRETERAS Y FERROCARRIL

LÍMITE DE DOMINIO PÚBLICO MARITIMO TERRESTRE

LÍNEA DE PROTECCIÓN COSTAS

LÍNEA DE RESERVA NATURAL (1992)

ORDENANZAS

RESIDENCIAL UNIFAMILIAR GRADO 1

UNIFAMILIAR GRADO 2

UNIFAMILIAR GRADO 3

MULTIFAMILIAR EN BLOQUE ABIERTO

GRADO A MULTIFAMILIAR EN BLOQUE ABIERTO

MULTIFAMILIAR EN BLOQUE ALINEADO A VIAL

MULTIFAMILIAR EN CASCO URBANO

NUCLEO RURAL MEDIA DENSIDAD

NUCLEO RURAL BAJA DENSIDAD

INDUSTRIAL

DOTACIONES

ESCOLAR

SANITARIO

RELIGIOSO

PÚBLICO-ASISTENCIAL

DEPORTIVO

CONSERVACION PROTECCION ARBOLADO

SERVICIOS URBANOS E INFRAESTRUCTURAS

ESPACIOS LIBRES Y ZONAS VERDES

EDIFICIO DE INTERÉS

EFO: ELEMENTO FUERA DE ORDENACION

SUELO URBANIZABLE DELIMITADO. SECTORES

1 2 3 4 5 6 7

REVISIÓN DE LAS NORMAS SUBSIDIARIAS DE PLANEAMIENTO DEL AYUNTAMIENTO DE BARCENA DE CÍCERO

DOCUMENTO PARA APROBACION DEFINITIVA

CALIFICACION Y GESTION DEL SUELO

PLANO N.º 7

HOJA N.º 3-1

GAMA-BARCENA I

1/2000

OCTUBRE 1999

LA CORPORACION

DRAFT & PLAN