


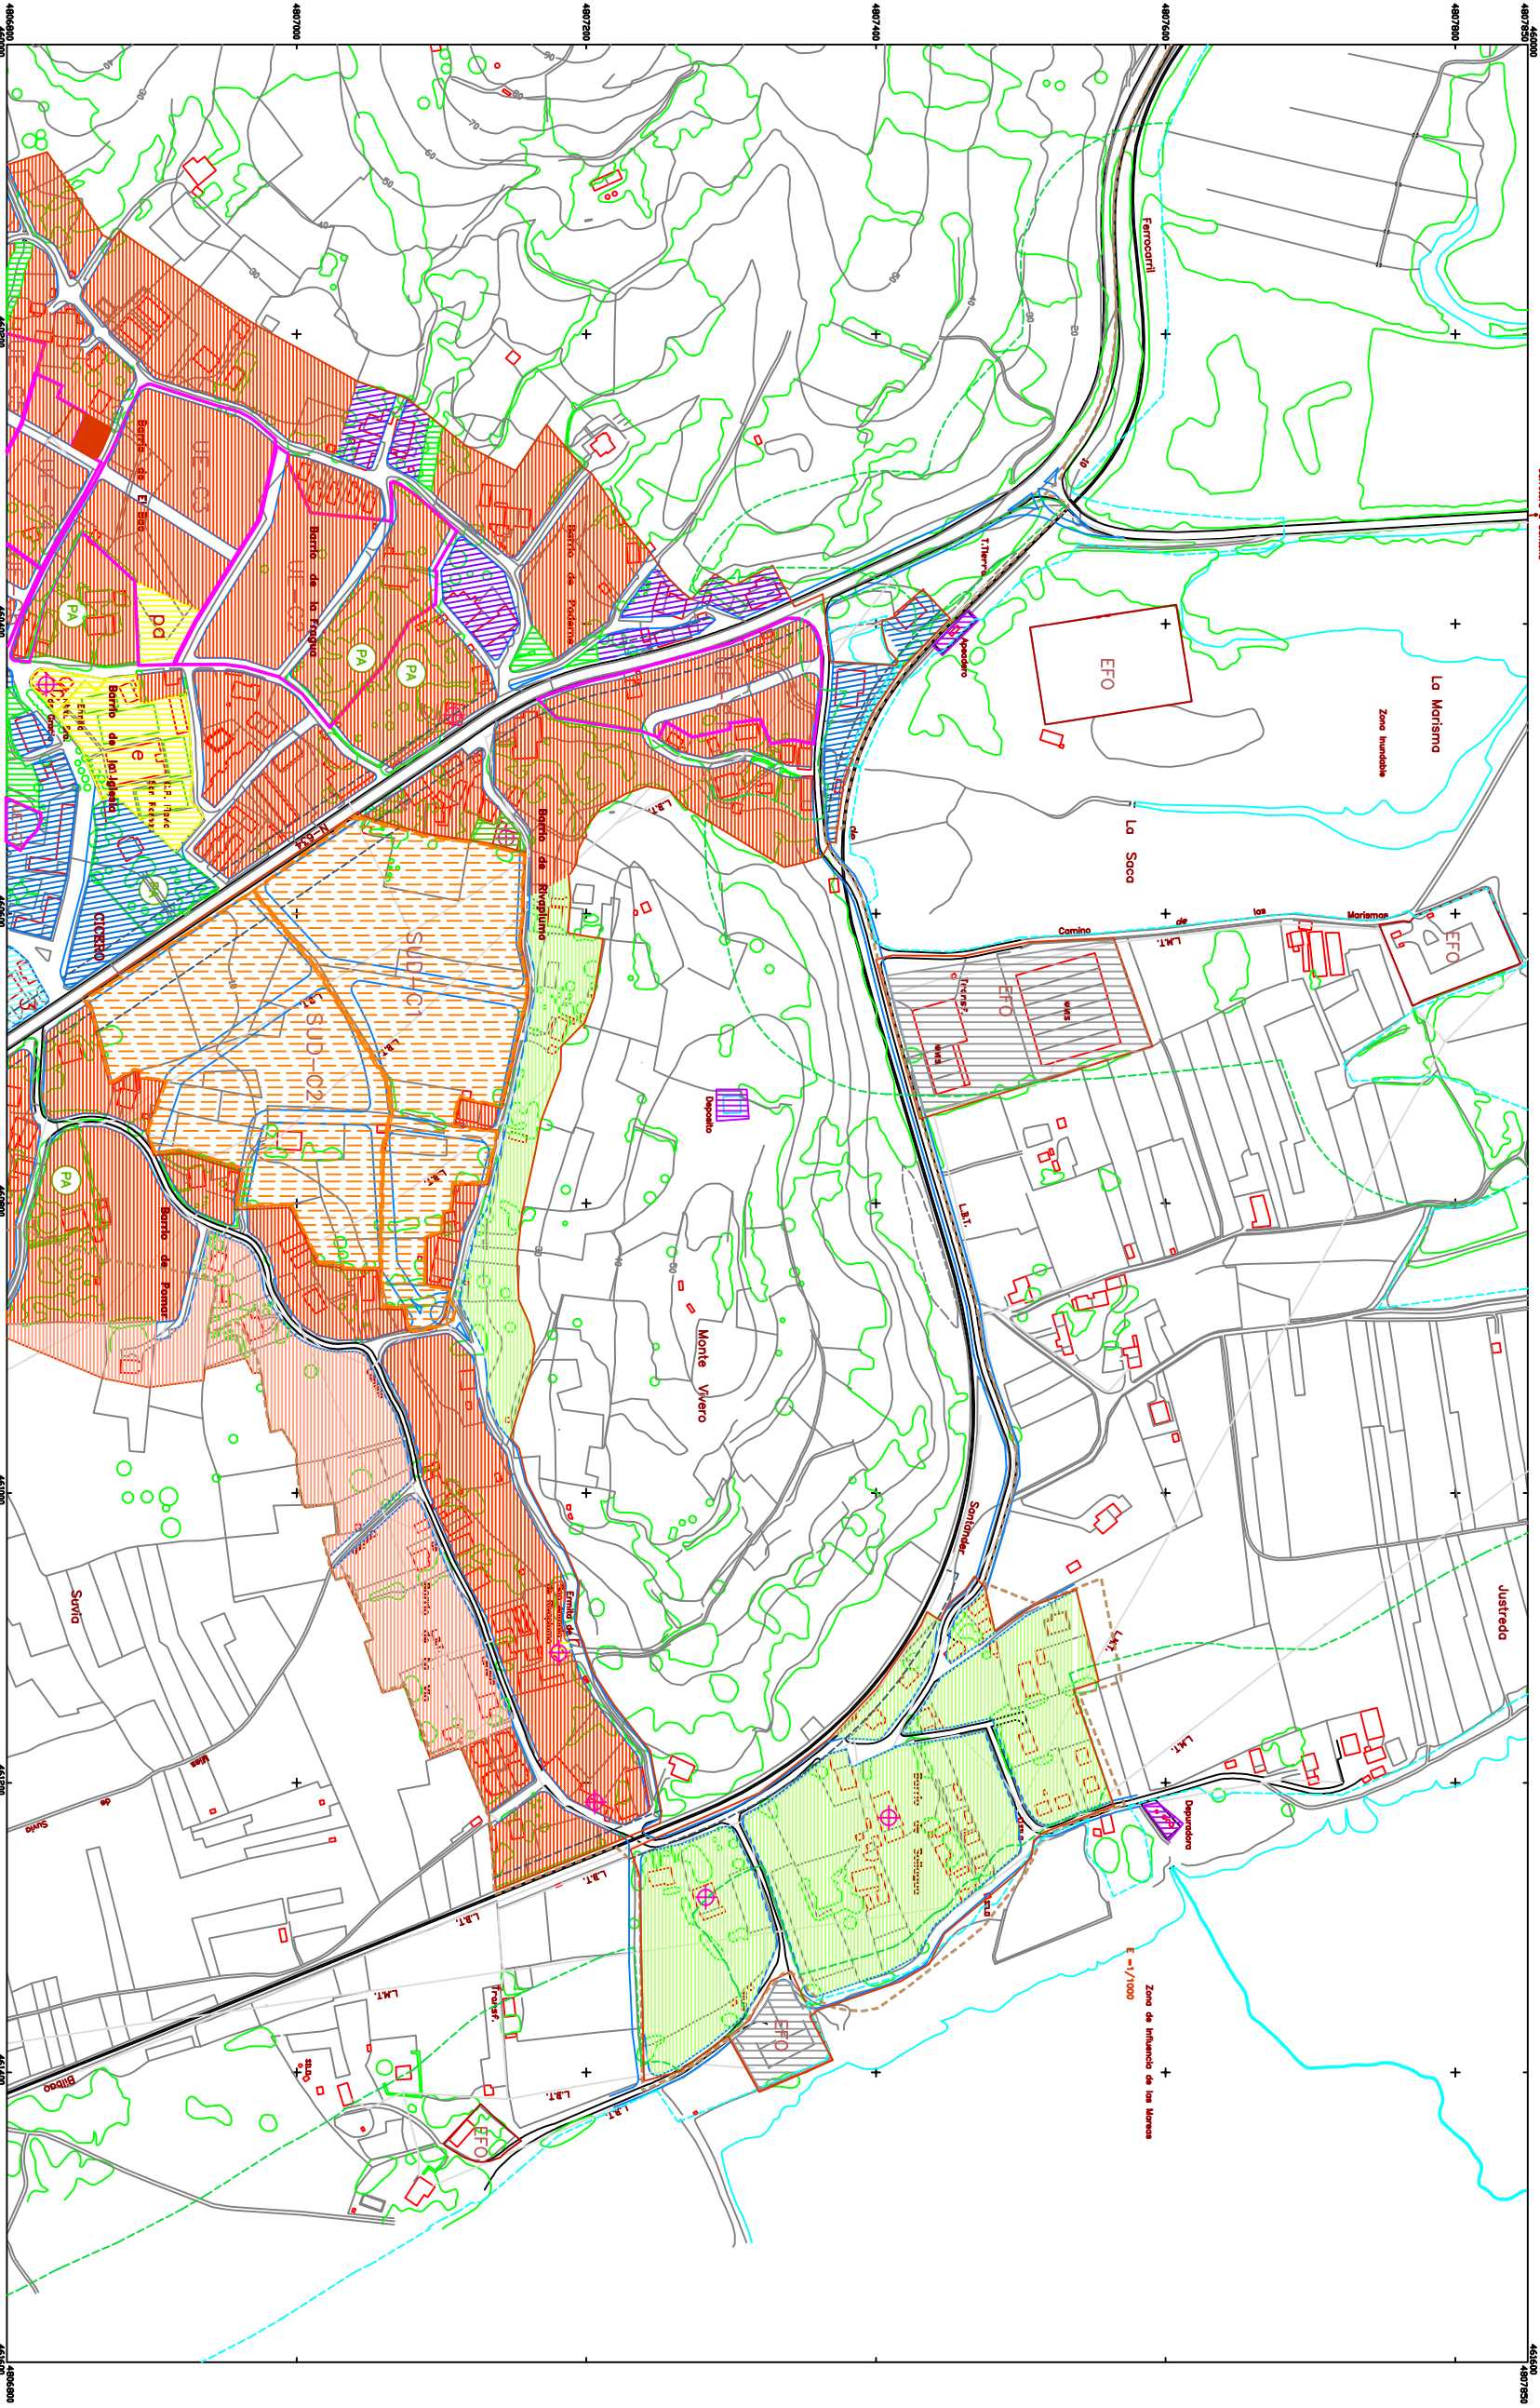

LIMITE DE SUELO URBANO

LIMITE DE UNIDAD DE EJECUCION

LINEA DE EDIFICACION EN CARRETERAS Y FERROCARRIL

LIMITE DE DOMINIO PUBLICO MARTIMO TERRESTRE

LINEA DE PROTECCION COSTAS

LINEA DE RESERVA NATURAL (1992)

ORDENANZAS

RESIDENCIAL

- UNIFAMILIAR GRADO 1
- UNIFAMILIAR GRADO 2
- UNIFAMILIAR GRADO 3
- MULTIFAMILIAR EN BLOQUE ABIERTO
- GRADO A
- MULTIFAMILIAR EN BLOQUE ABIERTO
- MULTIFAMILIAR EN BLOQUE ALINEADO A VIAL
- MULTIFAMILIAR EN CASCO URBANO
- NUCLEO RURAL MEDIA DENSIDAD
- NUCLEO RURAL BAJA DENSIDAD

INDUSTRIAL

DOTACIONES

- ESCOLAR
- SANITARIO
- RELIGIOSO
- PUBLICO-ASISTENCIAL
- DEPORTIVO

CONSERVACION

SERVICIOS URBANOS E INFRAESTRUCTURAS

ESPACIOS LIBRES Y ZONAS VERDES

EDIFICIO DE INTERES

EFO: ELEMENTO FUERA DE ORDENACION

SUELO URBANIZABLE DELIMITADO. SECTORES



REVISION DE LAS NORMAS SUBSIDIARIAS DE PLANEAMIENTO DEL AYUNTAMIENTO DE BARCENA DE CICERO

DOCUMENTO PARA APROBACION DEFINITIVA

CALIFICACION Y GESTION DEL SUELO

PLANO N. N DE HOJAS

7

3

HOJA N.

3-4

CICERO I

1/2000

OCTUBRE 1999 LA CORPORACION

DRAFT & PLAN