


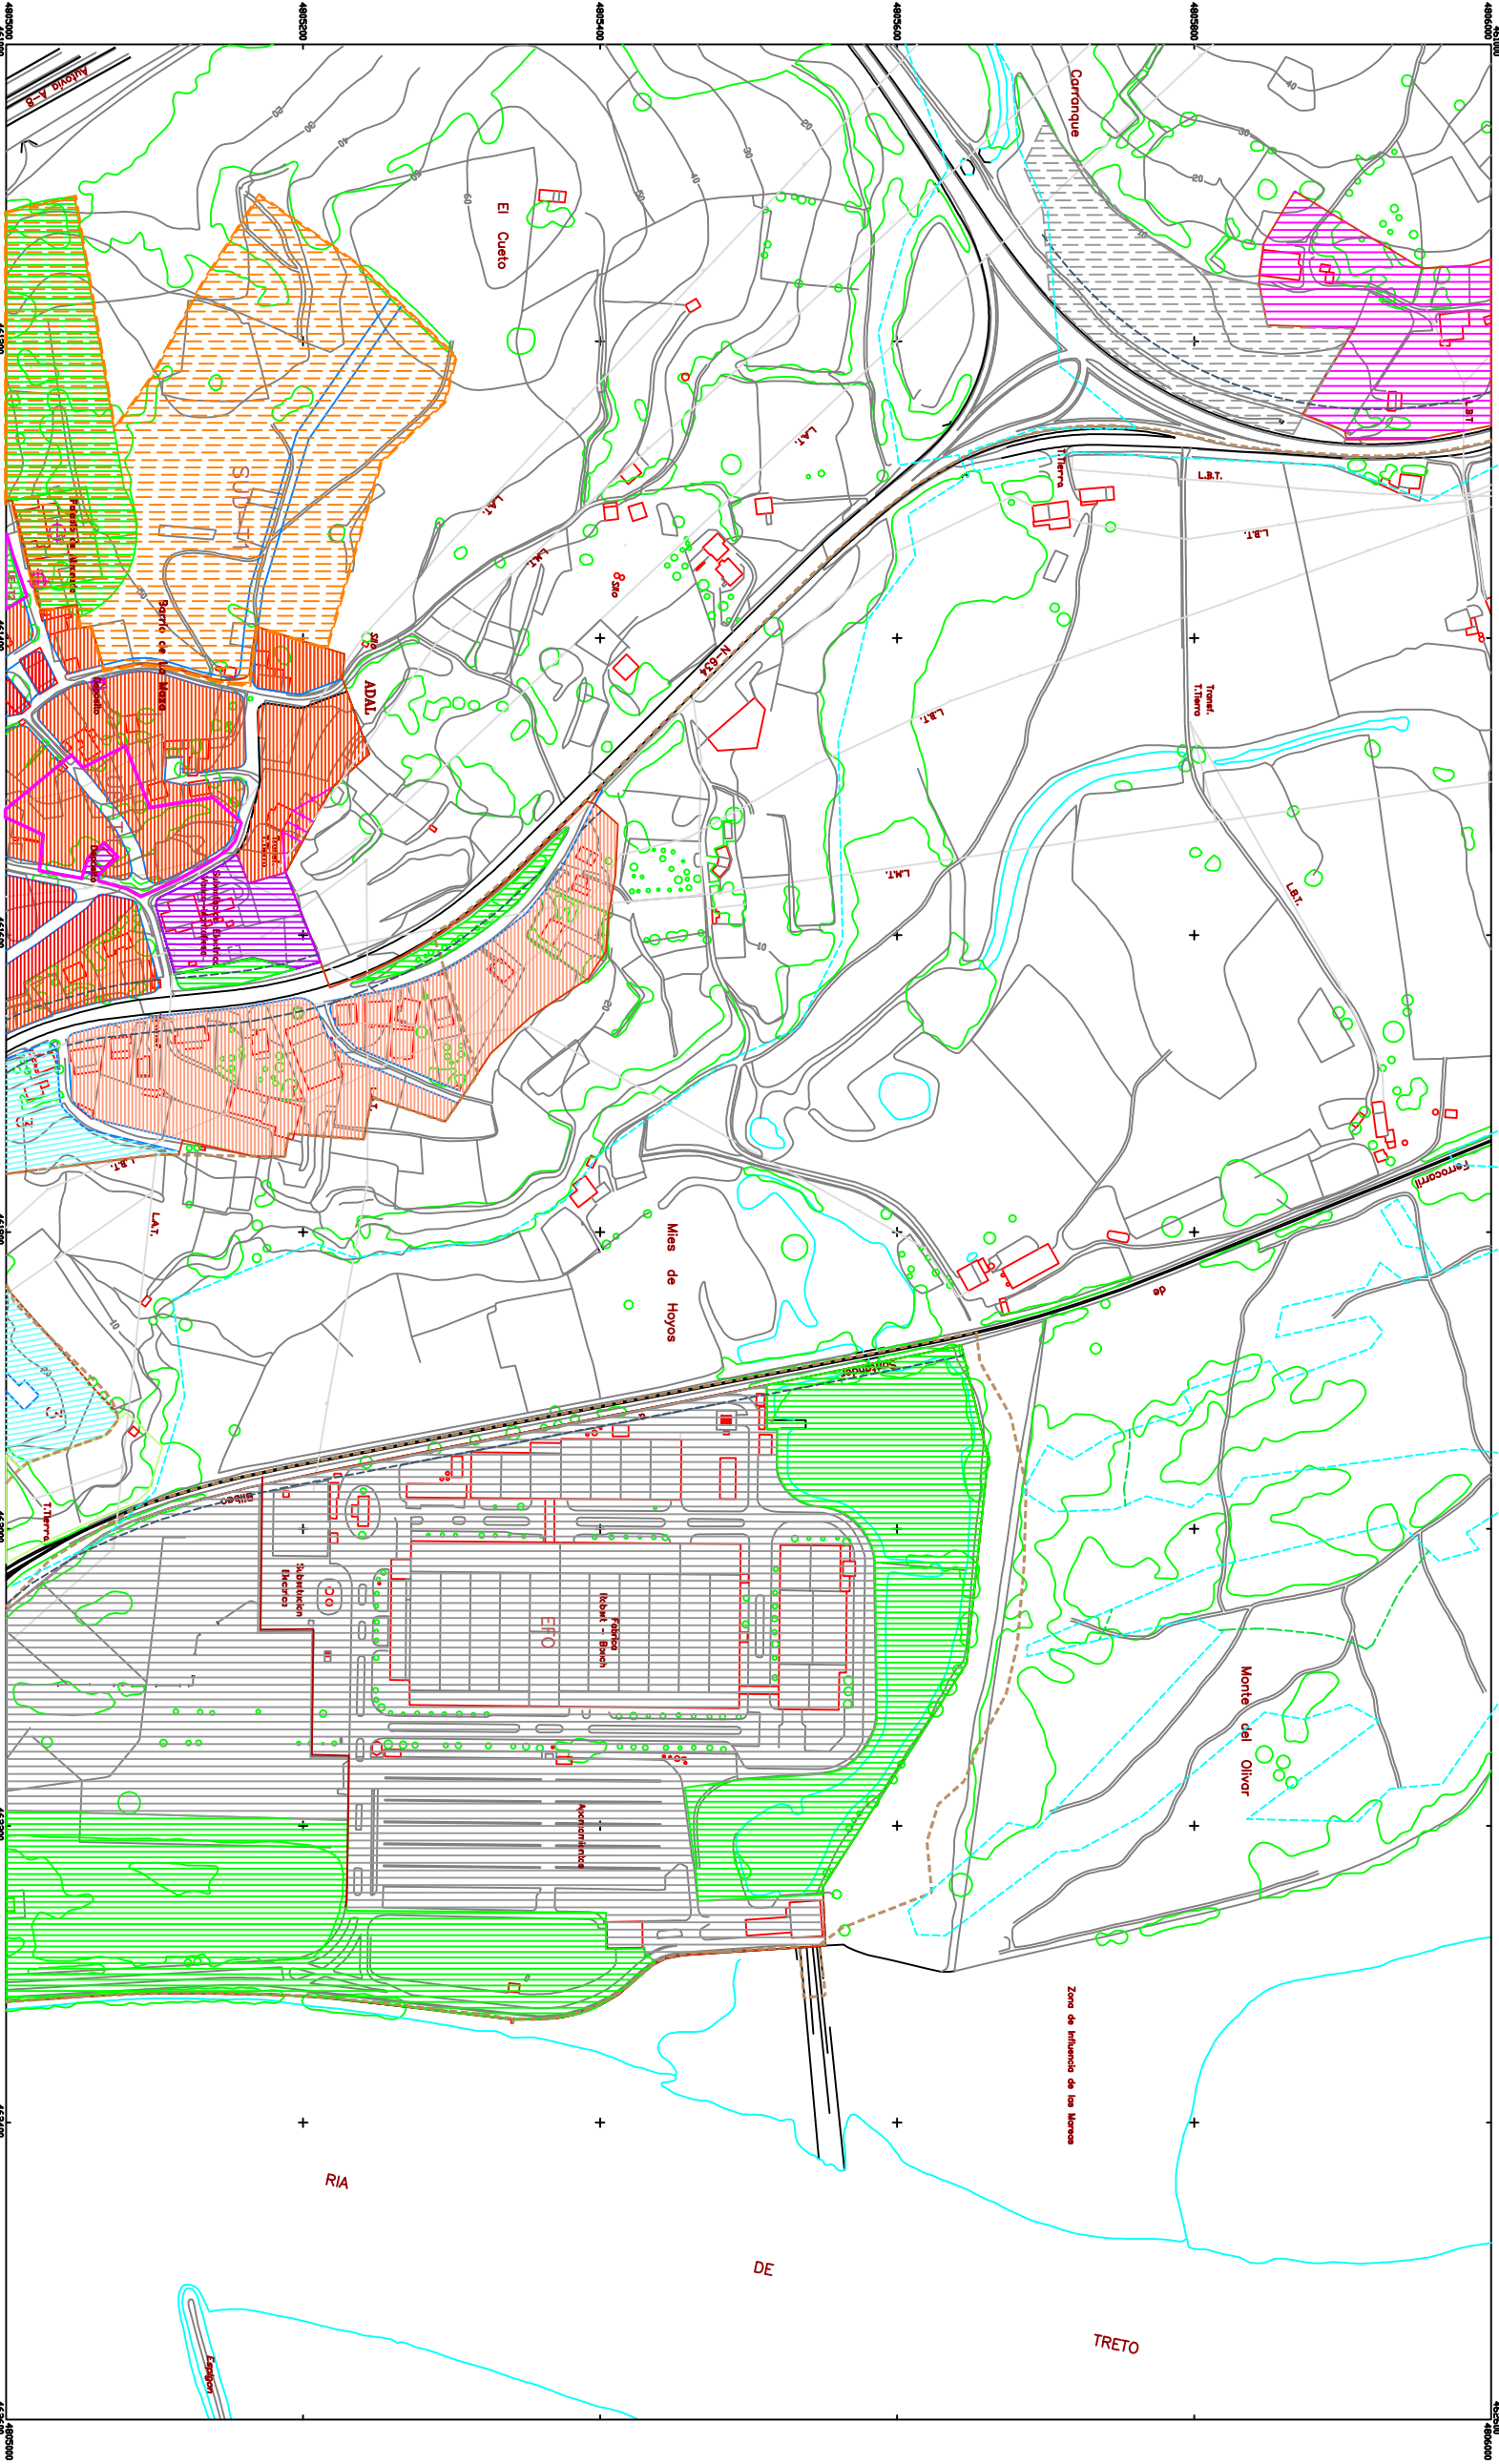

LIMITE DE SUELO URBANO

LIMITE DE UNIDAD DE EJECUCION

LINEA DE EDIFICACION EN CARRETERAS Y FERROCARRIL

LIMITE DE DOMINIO PUBLICO MARTIMO TERRESTRE

LINEA DE PROTECCION COSTAS

LINEA DE RESERVA NATURAL (1992)

ORDENANZAS

RESIDENCIAL

UNIFAMILIAR GRADO 1

UNIFAMILIAR GRADO 2

UNIFAMILIAR GRADO 3

MULTIFAMILIAR EN BLOQUE ABIERTO

GRADO A

MULTIFAMILIAR EN BLOQUE ABIERTO

MULTIFAMILIAR EN CASCO URBANO

MULTIFAMILIAR EN CASCO URBANO

NUCLEO RURAL BAJA DENSIDAD

INDUSTRIAL

DOTACIONES

ESCOLAR

SANITARIO

RELIGIOSO

PUBLICO-ASISTENCIAL

DEPORTIVO

PROTECCION ARBOLOADO

SERVICIOS URBANOS E INFRAESTRUCTURAS

ESPACIOS LIBRES Y ZONAS VERDES

EDIFICIO DE INTERES

EFO: ELEMENTO FUERA DE ORDENACION

SUELO URBANIZABLE DELIMITADO, SECTORES

REVISION DE LAS NORMAS SUBSIDIARIAS DE PLANEAMIENTO DEL AYUNTAMIENTO DE BARCENA DE CICERO

DOCUMENTO PARA APROBACION DEFINITIVA

CALIFICACION Y GESTION DEL SUELO

PLANO N. N. DE HOJAS

3-6

ADAL-TRETO I

FIGURA 1/2000

OCTUBRE 1999 LA CORPORACION DRAFT & PLAN