


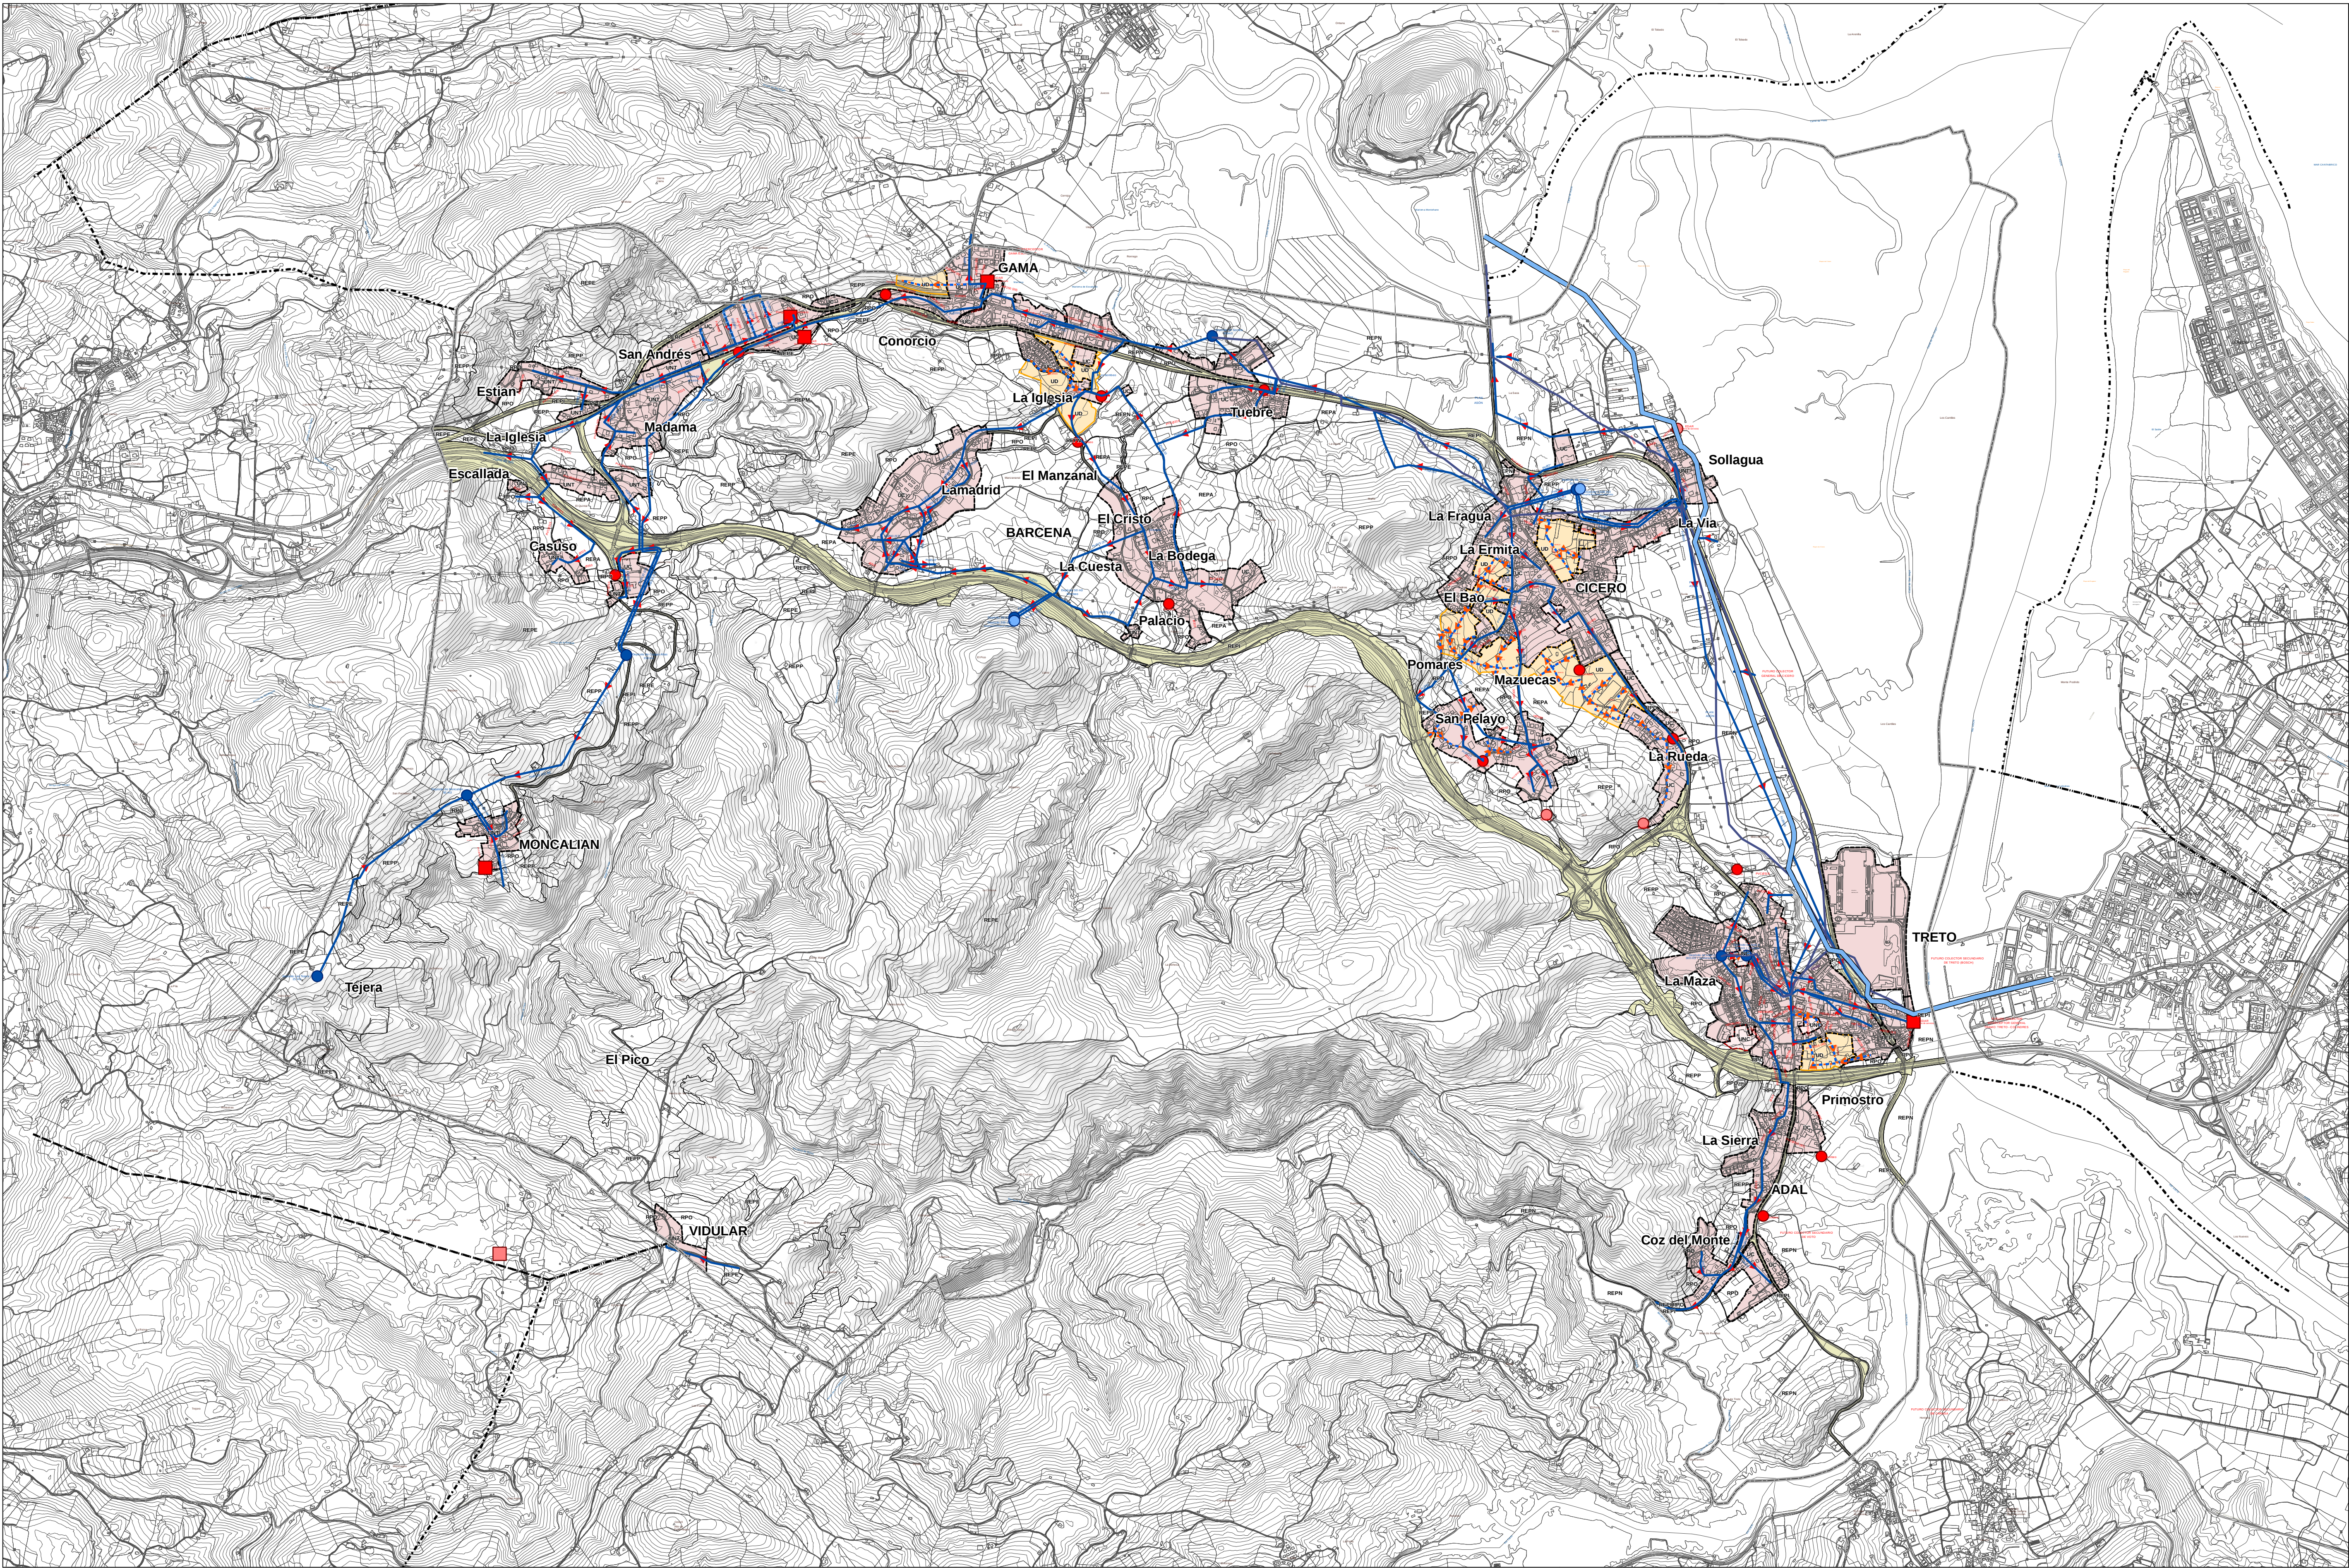

CLASIFICACIÓN SUELO

- Suelo Urbano:
- Suelo urbano
 - Suelo urbanizable
 - Suelo no consolidado
 - Suelo rústico

SECTORES

INFRAESTRUCTURA HIDRÁULICA

- Abastecimiento
- Estado actual
- Autovía del Agua
 - Red general
 - Conexiones
 - Depósito

Propuesta

- Ampliación de red
- Nuevo depósito

Saneamiento


Estado actual

- Red general estatal
- Red general
- Red municipal
- Bombeo
- EDAR

Propuesta

- Ampliación de red general
- Ampliación red sector
- Nuevo Bombeo
- Nueva EDAR

HOJAS

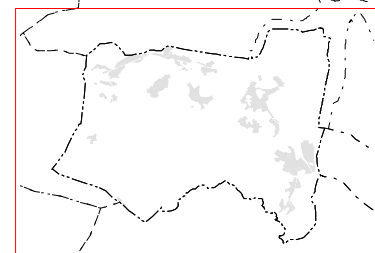

Cartografía del Gobierno de Cantabria.
Proyección U.T.M. 17WGS 84 (Gauss 30N). Coordenadas ETRS 89.
Viento de P.N.C.A. 2000 actualizado en 2007.

REDACTOR

APIXXI

PROMOTOR

Ayuntamiento de Barchena de Cicero

PROYECTO
Plan General de Ordenación Urbana
de Barchena de Cicero

FASE
Documento de aprobación inicial

PLANO Serie: Ordenación
PO - 7.00

Infraestructuras y redes
Abastecimiento y Saneamiento
2016

1: 15.000 (Original en A1)

