


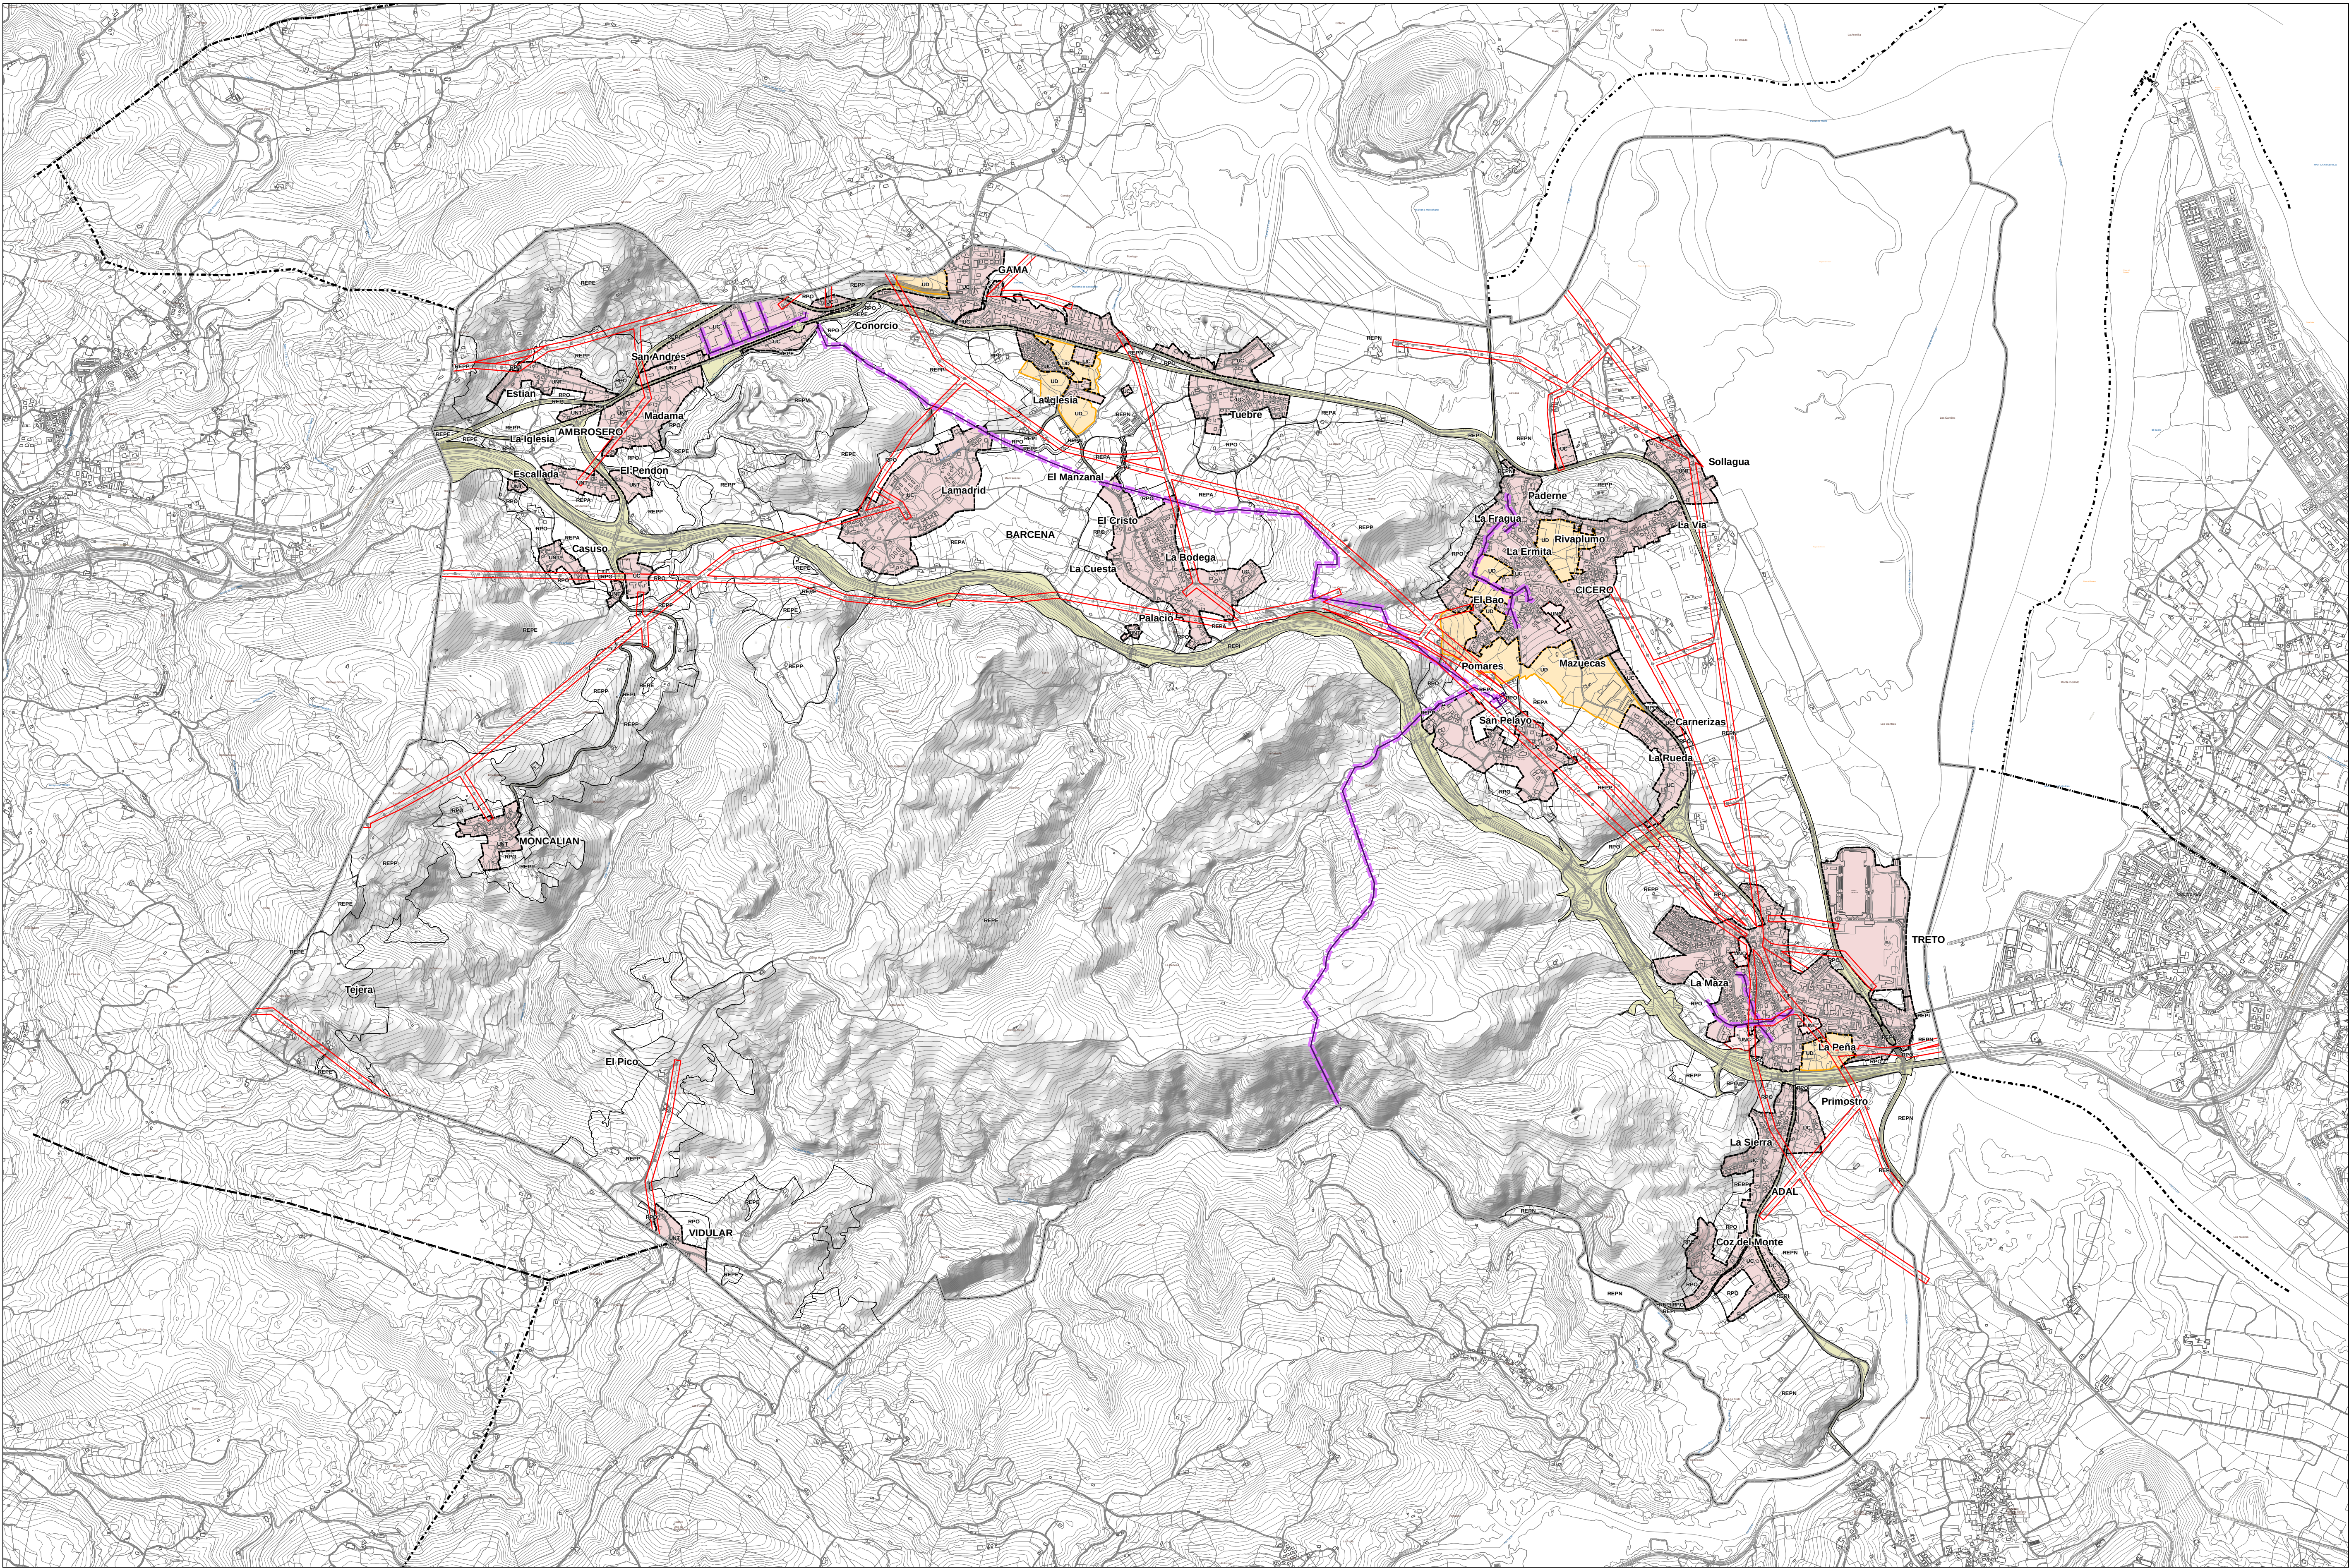

CLASIFICACIÓN SUELO

Suelo Urbano:

- Suelo urbano
- Suelo urbanizable
- Suelo no consolidado
- Suelo rústico

SECTORES

INFRAESTRUCTURA ELÉCTRICA

Red eléctrica de MT/AT:

- Líneas aéreas
- Pasillo eléctrico (*)

(*) Distancia orientativa de 10 metros que deberá ser definida en proyecto y concordada con la compañía responsable.


INFRAESTRUCTURA DE GAS (DISTRIBUCIÓN)

Red gas:

- Estación de gas
- Conducción
- Línea de edificación (*)

(*) Distancia orientativa de 10 metros. Para cualquier actuación de edificación o urbanización a una distancia menor de 100 m se deberá recabar informe de la compañía responsable.

HOJAS

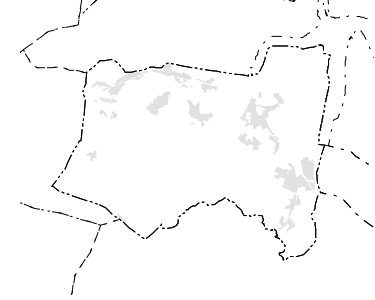


Cartografía del Gobierno de Cantabria.
Proyección U.T.M. / WGS 84 (Gauss 30N). Coordenadas ETRS 89.
Vale de INCA 2000 actualizado en 2007.

REDACTOR



PROMOTOR

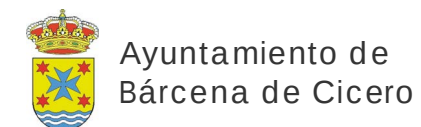

PROYECTO
Plan General de Ordenación Urbana
de Barchena de Cicero

FASE
Documento de aprobación inicial

PLANO Serie: Ordenación
PO - 8.00

Infraestructuras y redes
Eléctrica y de Gas
2016

1: 15.000 (Original en A1)

